



Comune di Castiglione Garfagnana
 Provincia di Lucca

Piano di Recupero del centro abitato di Chiozza

- Legge Regionale 7 maggio 1985 n.57-

Tav. 02

scala 1:5.000, 1:2.000

Quadro Conoscitivo
 Evoluzione storica

Febbraio 2018

Il Sindaco
 Geom. Daniele Gaspari

Il Responsabile u.t.c.
 Geom. Riccardo Ferrari

Il Tecnico incaricato
 Arch. Raffaele Santandrea

Estratto Catasto Storico al 1893

scala 1:5.000




LEGENDA

- perimetro P. di R.
- ambito di pertinenza dei nuclei storici

Estratto Catastale al 1939

scala 1:2.000

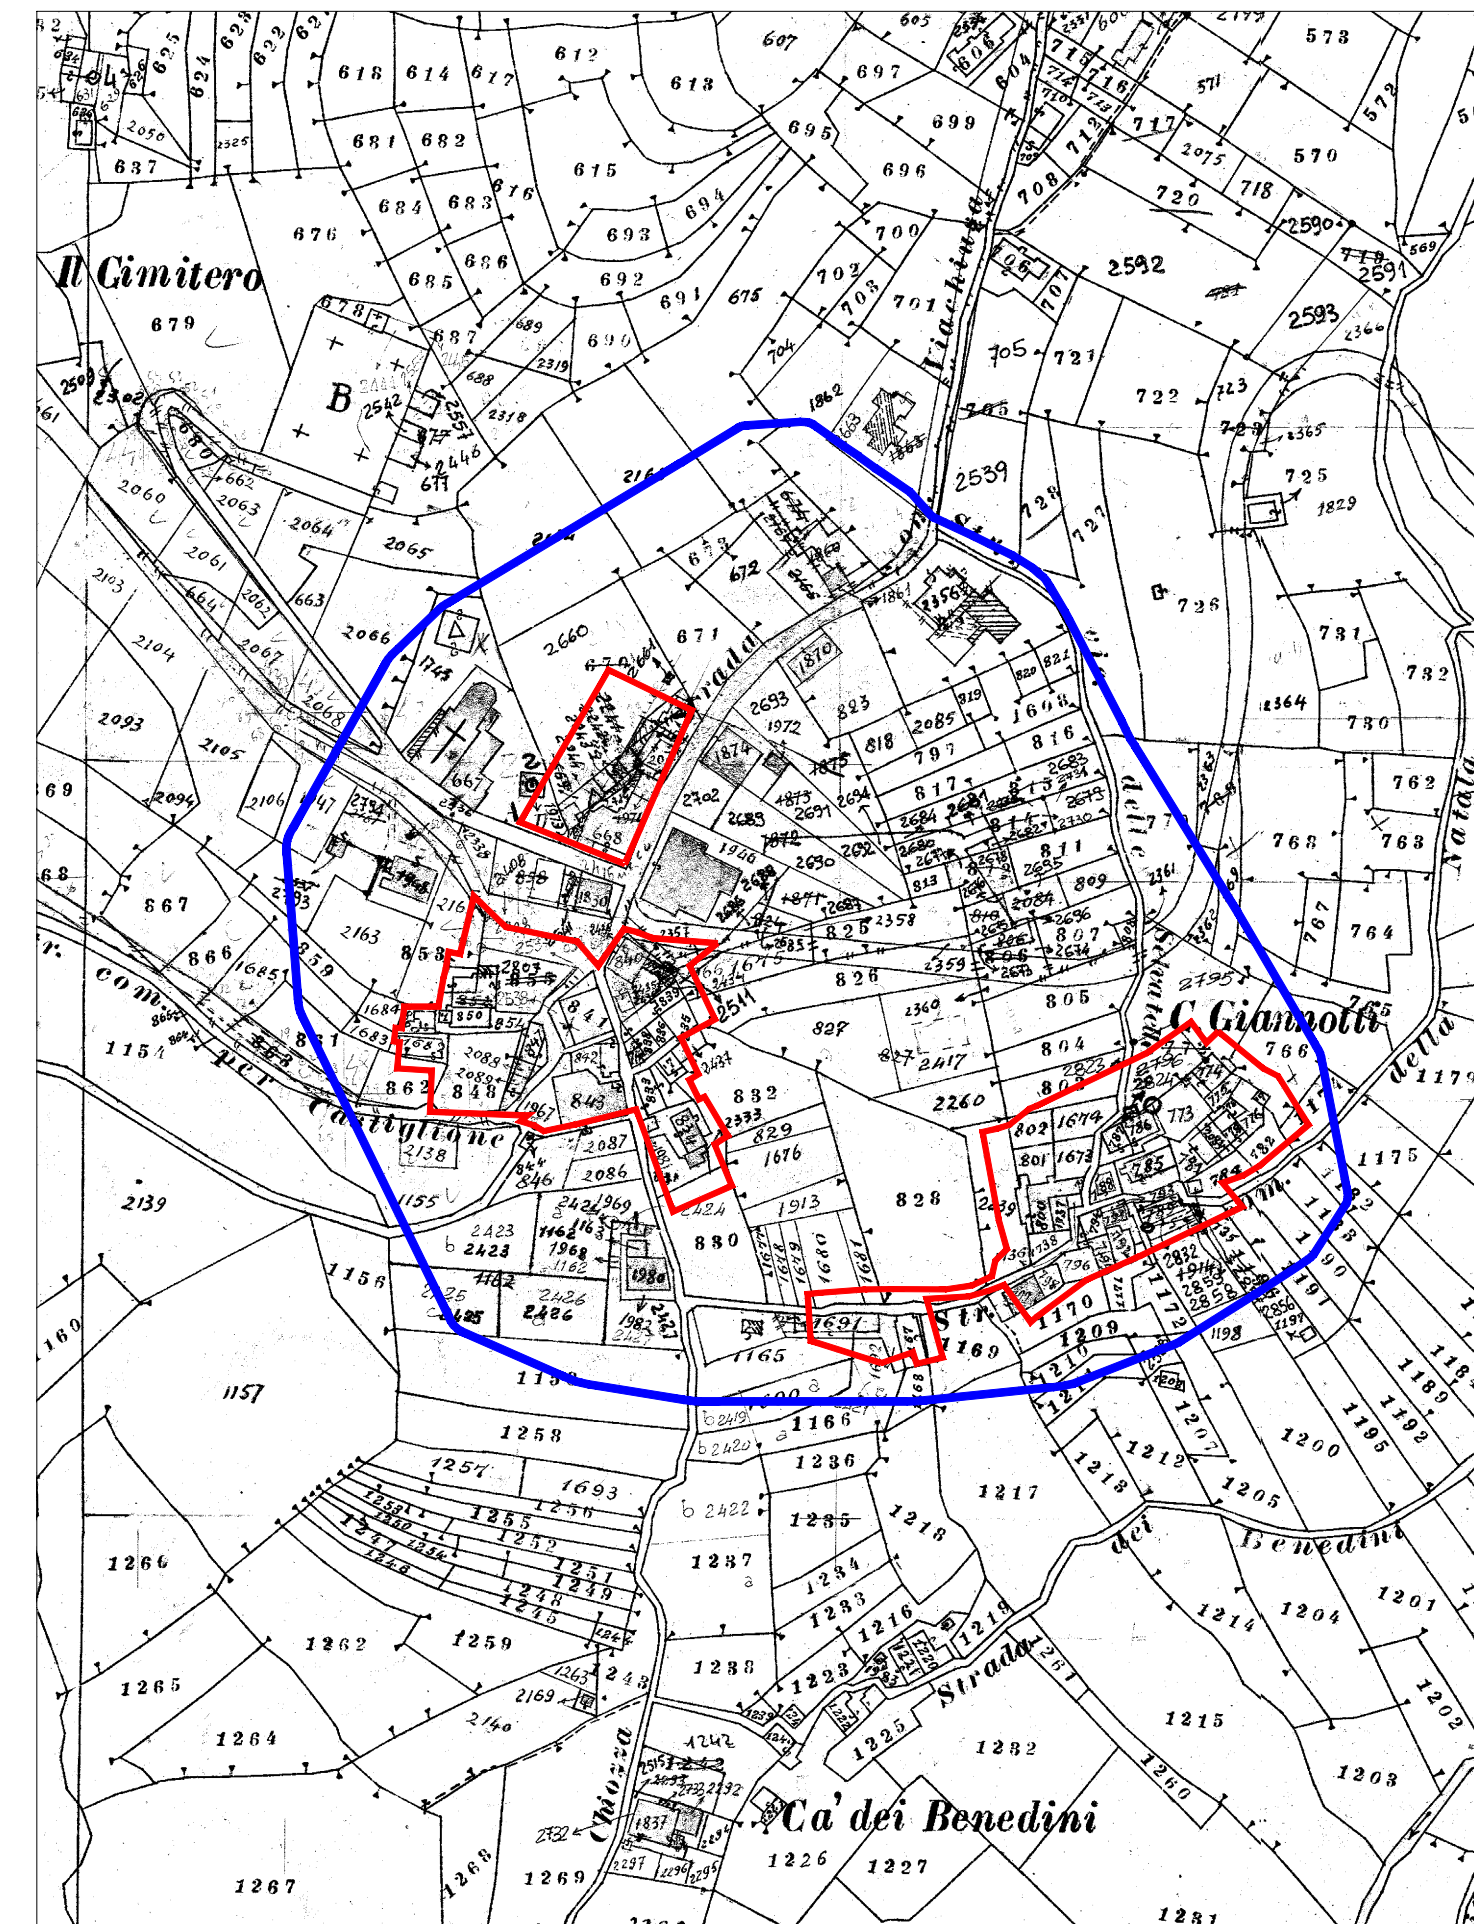


LEGENDA

- perimetro P. di R.
- ambito di pertinenza dei nuclei storici

Estratto Catastale al 2013

scala 1:2.000

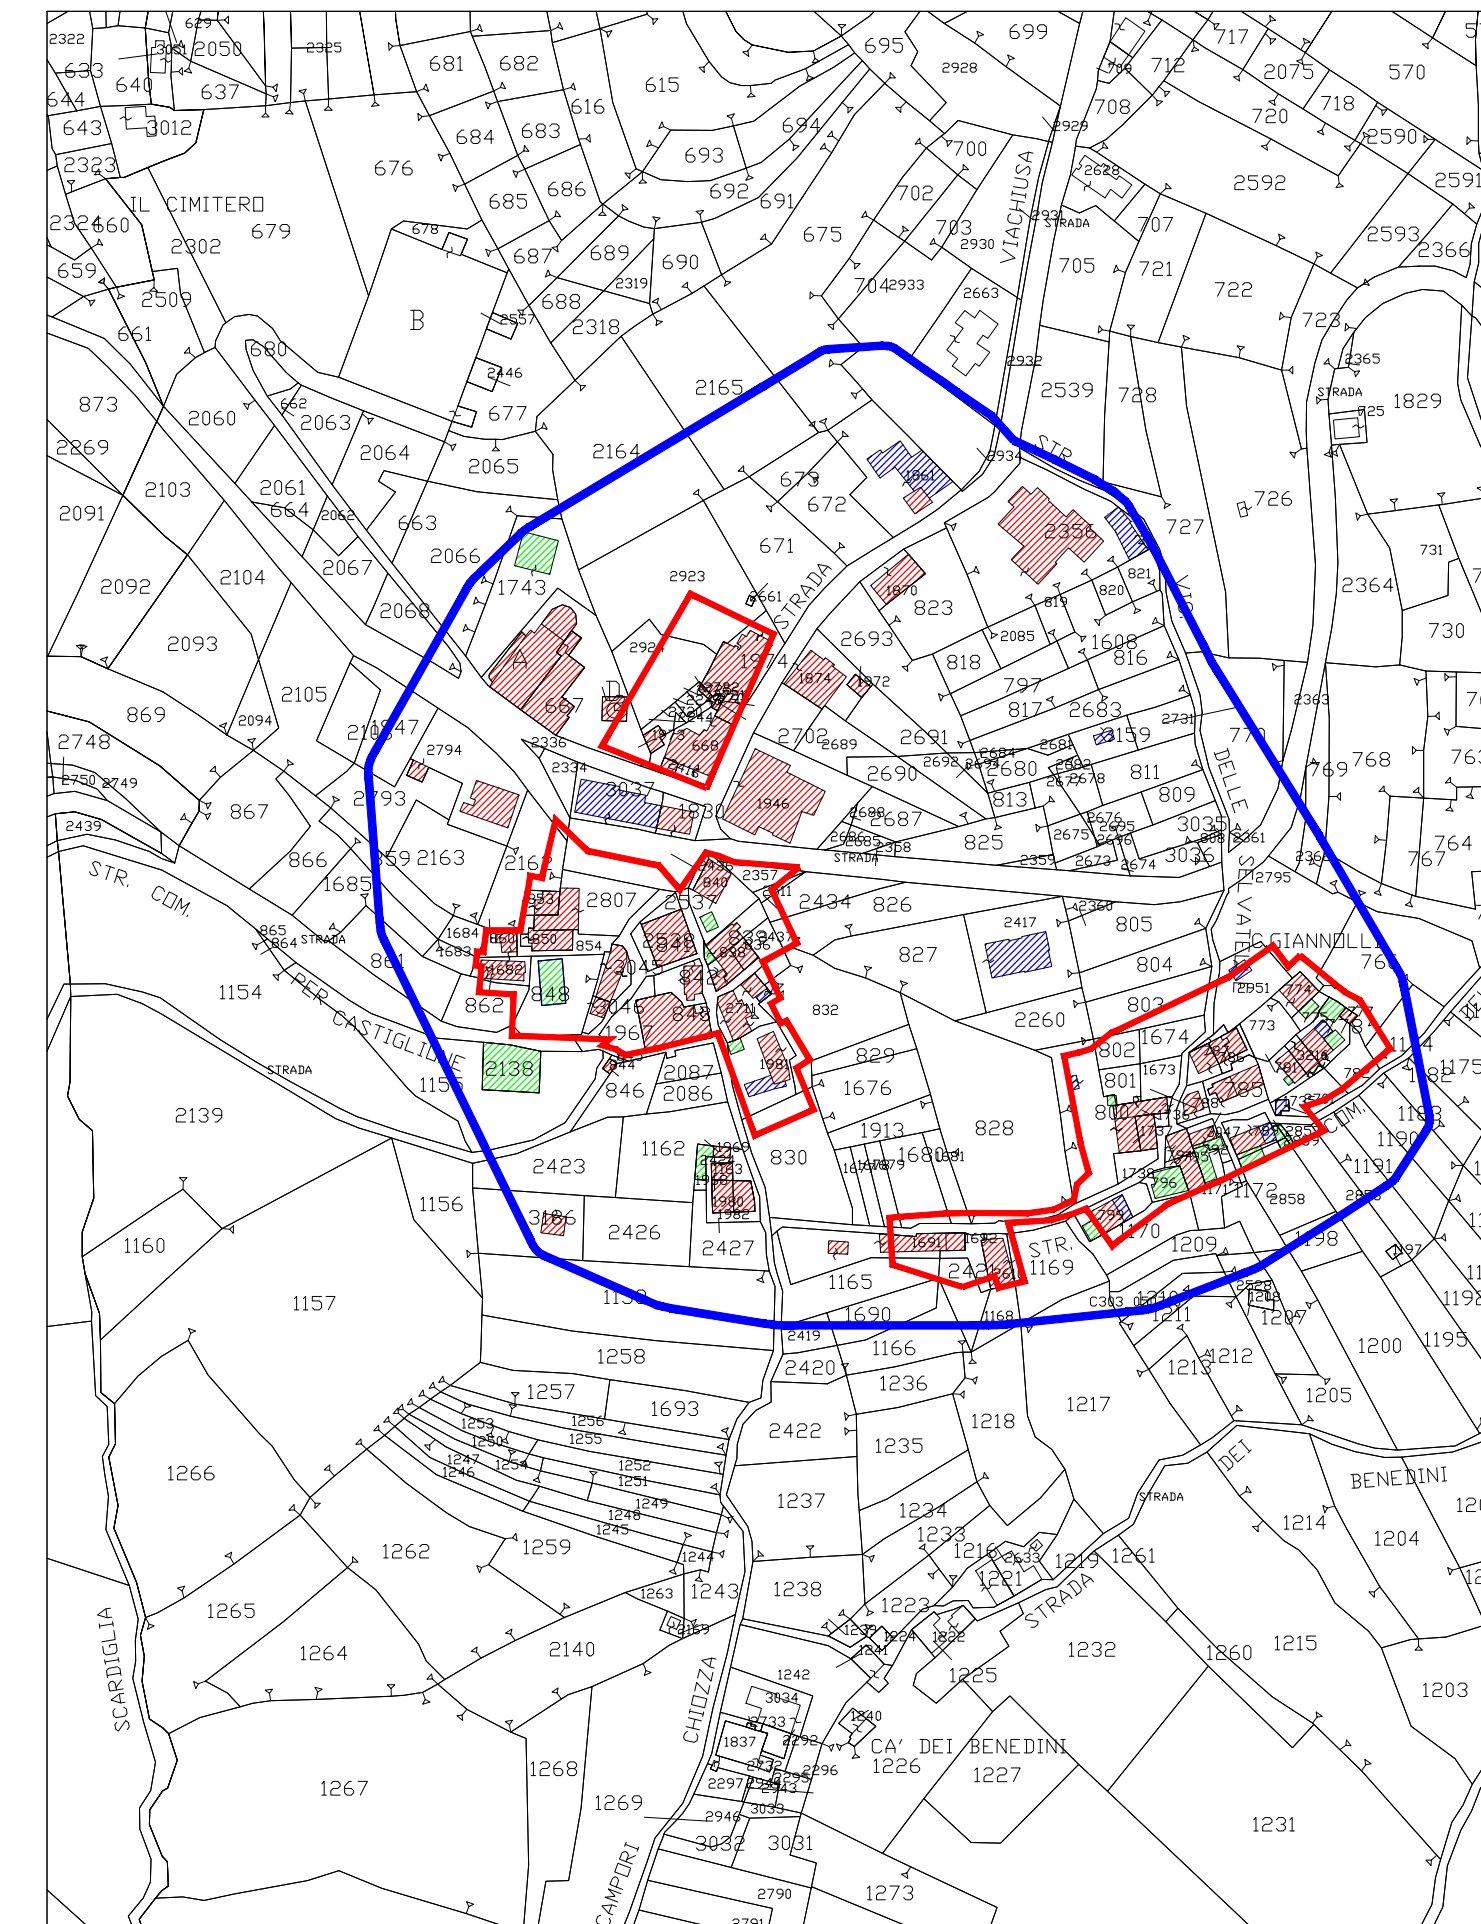

LEGENDA

- perimetro P. di R.
- ambito di pertinenza dei nuclei storici
- edifici invariati
- nuovi edifici e/o addizioni edilizie
- edifici o loro porzione demoliti